



ВСЕРОССИЙСКОЕ
ЧЕМПИОНАТНОЕ
ДВИЖЕНИЕ
ПО ПРОФЕССИОНАЛЬНОМУ
МАСТЕРСТВУ


ПЛАН ЗАСТРОЙКИ
по компетенции «Пряничное дело»
Регионального этапа чемпионата по профессиональному
мастерству «Профессионалы» 2026
Красноярский край
(субъект РФ)

2026 г.

План застройки площадки Регионального этапа
Чемпионата по профессиональному мастерству
"Профессионалы"
в Красноярском крае в 2026 году по компетенции
"Пряничное дело"

СОГЛАСОВАНО
ГЛАВНЫЙ ЭКСПЕРТ
Фалина Н.А.

223

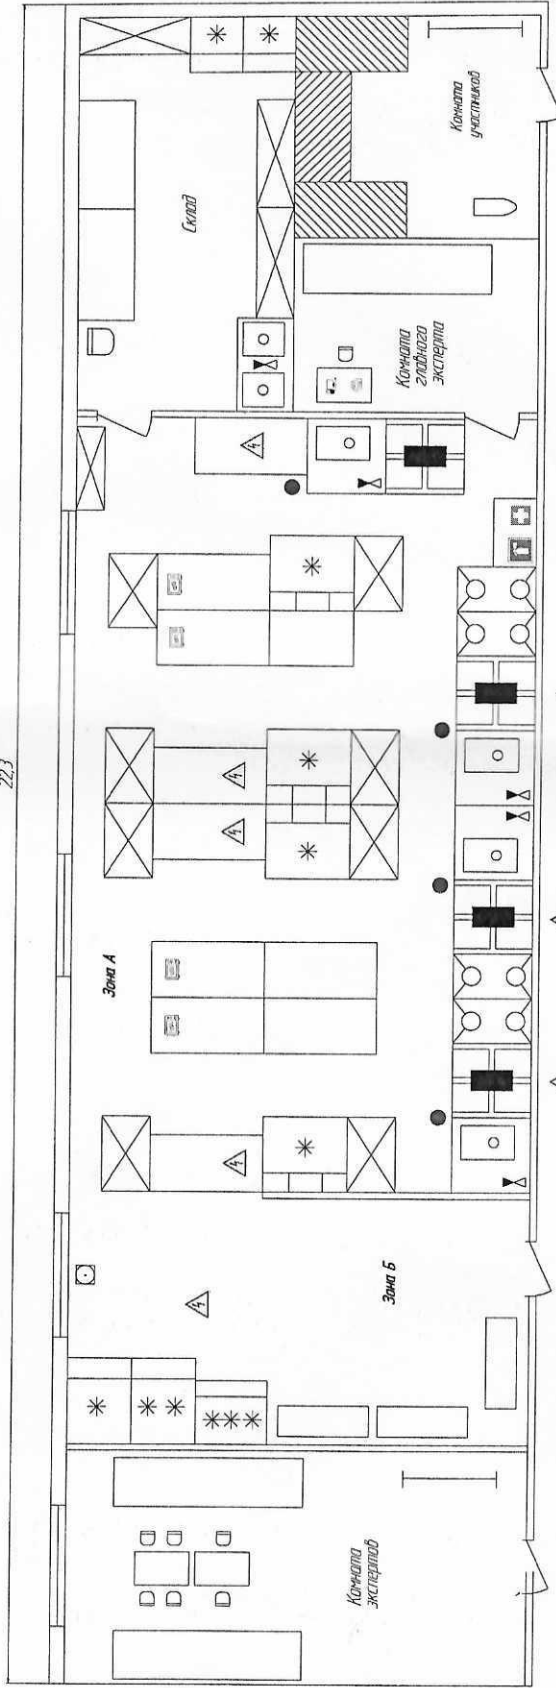

Поз	Обозначение	Наименование
Зона А		
1		парафин на подставке
2		плита электрическая индукционная
3		стол холодильный с микроволнoй пoдoрнoстью
4		стол производственный 600*1500
5		стелаж
6		майка со столом
7		осветитель
8		плитча
9		холодная горячая вода и канализация
10		электрoпитание 380В
11		урна

Поз	Обозначение	Наименование
Зона Б		
1		шкар шкoвoй зaжoрaжкe
2		кoмбинирoванный хoлoдильный шкар
3		стол прoизвoдственный с бaрнoм
4		курeк

Формат професии **ОЧНЫЙ**
Рабочая площадь застройки 112,8 кв.м
Площадь одного рабочего места 12,5 кв.м
Расстояние между рабочими местами 2 м

Поз	Обозначение	Наименование
Дополнительно		
1		хoлoдильный шкар
2		стол
3		стол
4		вешалка
5		шкар для спец oдежды
6		гладильная дoскa
7		кабинка для oдежды
8		ПК
9		МРУ